



OBEC BRATRONICE, Bratronice čp. 35 okres Kladno

PSČ: 273 63 IČ: 00234192 Telefon: 312 659128 e-mail: bratronice@bratronice.cz

Bratronice 21. března 2022

Naše č.j: 290/2022

INFORMACE O PRŮBĚHU STAVBY

Vážení,

informujeme Vás o průběhu stavby akce „Rekonstrukce komunikace a přilehlých ploch – Bratronice“, pracovně komunikace K pile – I. etapa.

Dnes 16. 3. 2022 podepsala obec Bratronice Smlouvu o dílo se zhotovitelem stavby společností **Aquarius, spol. s r.o., Pražská 224, Kyšice, PSČ 273 51, IČ 49550616.**

Realizace stavby bude probíhat podle harmonogramu, který je součástí smlouvy. Staveniště (pozemky předmětem rekonstrukce) bude předané zhotoviteli ve středu dne **30. 3. 2022.**

O průběhu stavby dané lokality, určitého úseku a o dopravním omezení s vymezením náhradních parkovacích ploch budete včas dopředu informováni prostřednictvím stavbyvedoucího a doručením informačního letáčku každému majiteli dotčeného stavbou. Všechny důležité informace rovněž naleznete na úřední desce obce Bratronice a na webových stránkách obce www.bratronice.cz


Takto rozsáhlá stavba v rodinné zástavbě se jistě neobjede bez možných komplikací, přesto Vás žádáme o pochopení v průběhu realizace. V případě jakýchkoliv dotazů se prosím obraťte na mne, tel. 736540808, případně na stavebního technika na místě stavby (jméno odpovědné osoby a číslo telefonu sdělíme po 30. 3. 2022).

Děkujeme za pochopení. ☺

Harmonogram stavebních prací:

- dne 30. 3. 2022 předání staveniště;
- duben – červen 2022 dešťová stoka A + B, kanalizační přípojky, odvodnění;
- červen – září 2022 sanace zemní pláň, komunikace a přilehlé plochy (vjezdy, sjezdy, ostatní plochy);
- do 30.9.2022 předání a převzetí díla.

Miloslava Knížetová, starostka obce

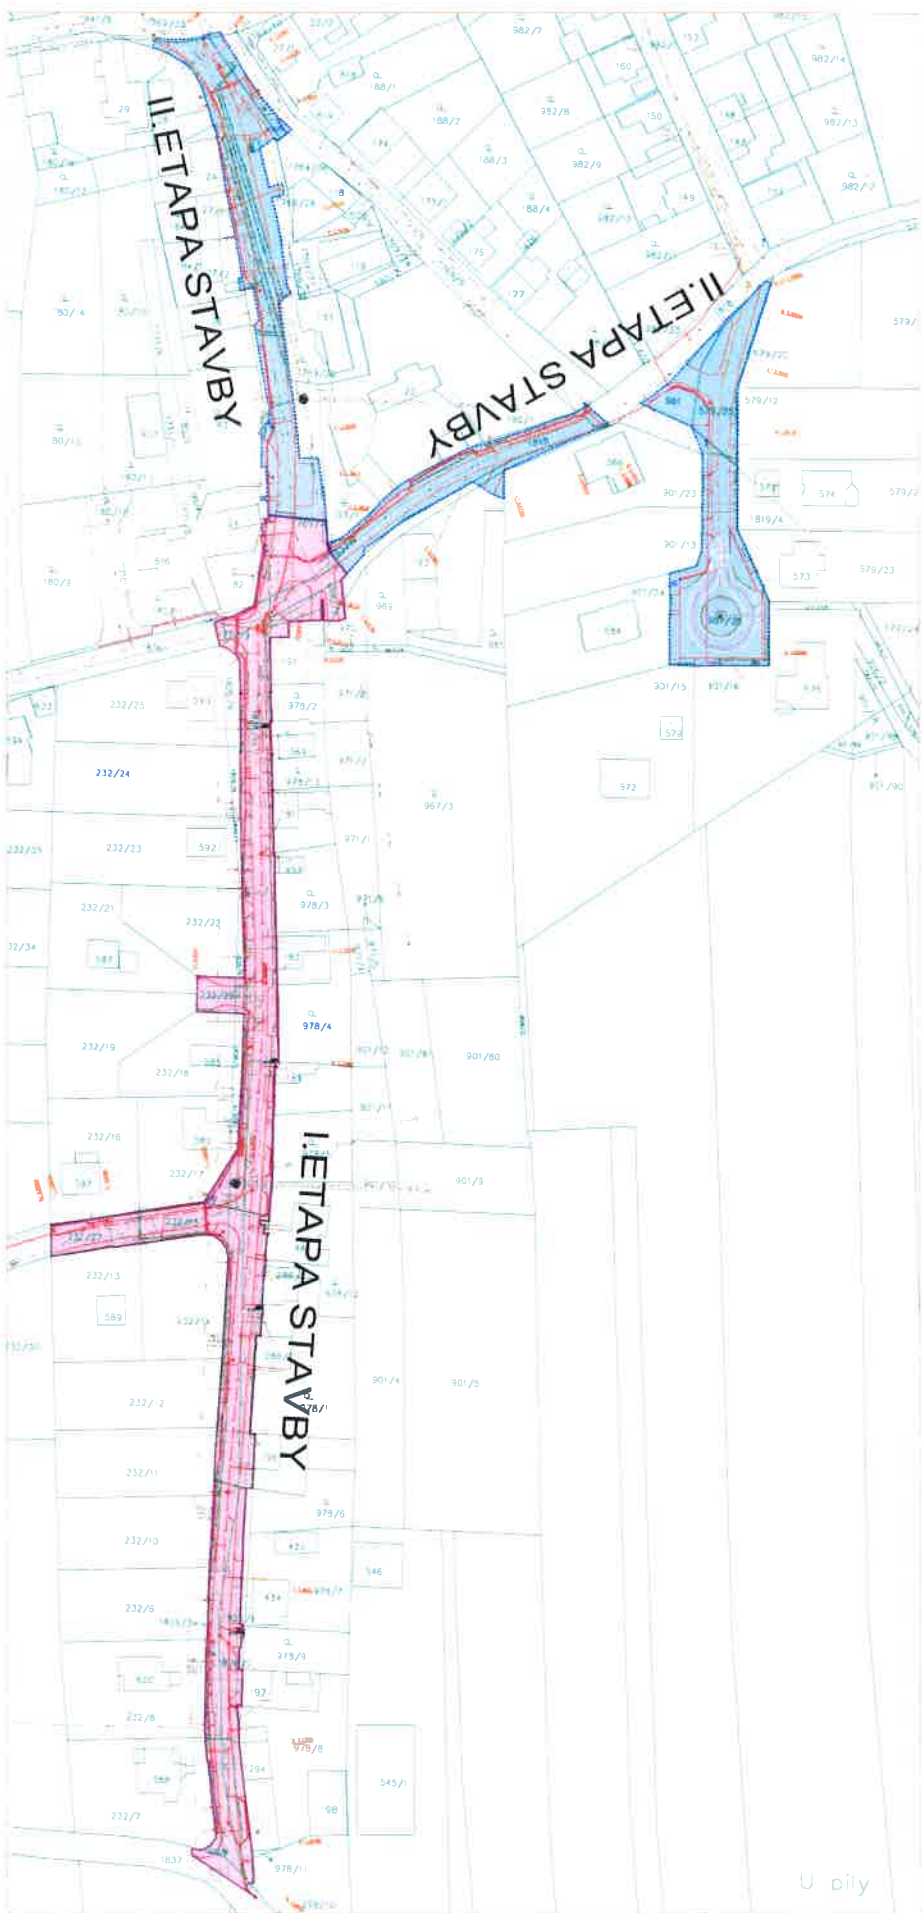

LEGENDA



I. ETAPA STAVBY



II. ETAPA STAVBY

PROJEKČNÍ KANCELÁŘ DOPRAVNÍCH STAVEB				AUTORIZAČNÍ PRAVITOK	
Ing. Jana Břicháčková autORIZOVANÝ projektANT pro dopravních staveb VÁNOVÁ 3180, 272 01 KLADNO IČO : 80594144 email: jana.brichackova@seznam.cz				PODPIS	
ZODPOVĚDNÝ PROJEKTANT	HLAVNÍ PROJEKTANT	VYPRACOVAL	KONTROLOVAL		
Ing. Jana Břicháčková	Ing. Jana Břicháčková	Ing. Jana Břicháčková	Ing. Jana Břicháčková		
OBJEDNATEL	OBEC BRATRONICE, BRATRONICE 35, 273 63		PARE		
MÍSTO STAVBY	OBEC BRATRONICE				
NÁZEV STAVBY, SO			POČET PARE		
REKONSTRUKCE KOMUNIKACE A PŘÍLEHLÝCH PLOCH - BRATRONICE			STUPEN DOKUMENTACE		
			DATUM ZPRACOVÁNÍ		
			MĚŘITKO		
MÁZEJ PŘÍLOHY			PŘÍLOHA		
ROZDĚLENÍ STAVBY NA ETAPY					