


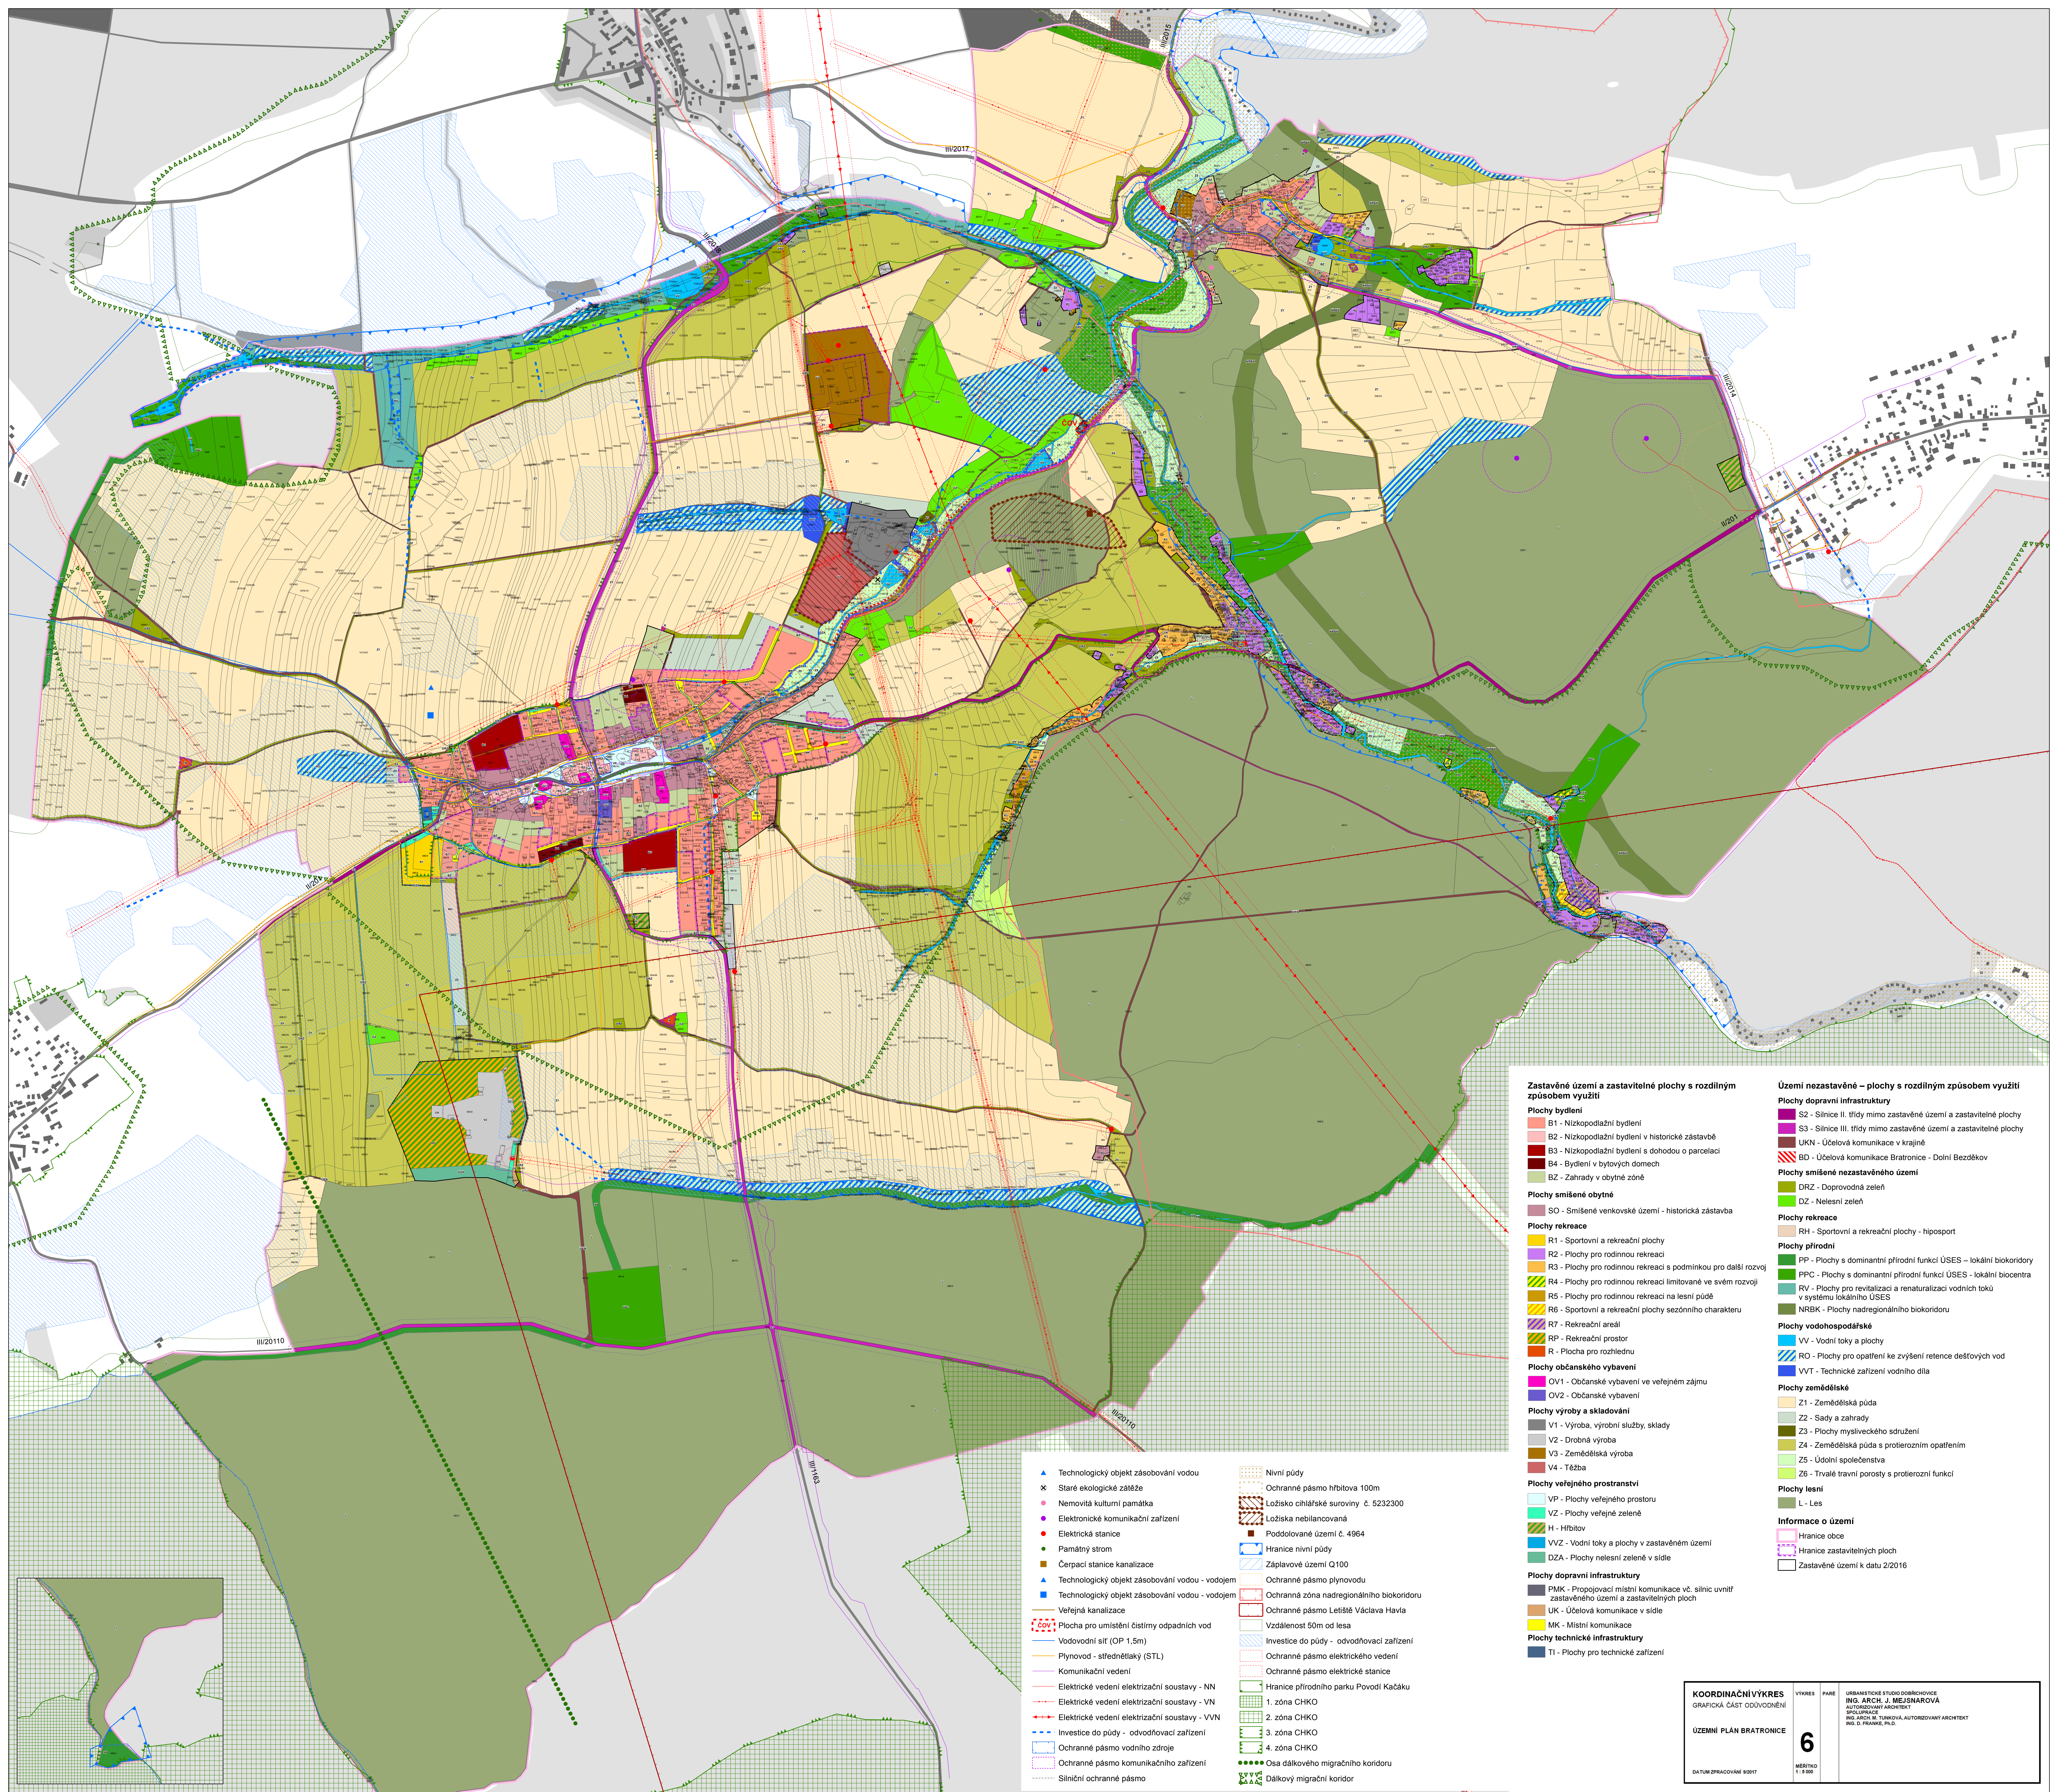

- Zastavené území a zastavitelné plochy s rozdílným způsobem využití**
- Plochy bydlení**
- B1 - Nízkopodlažní bydlení
 - B2 - Nízkopodlažní bydlení v historické zástavbě
 - B3 - Nízkopodlažní bydlení s dohodou o parcelaci
 - B4 - Bydlení v bytových domech
 - BZ - Zahrady v obytné zóně
- Plochy smíšené obytné**
- SO - Smíšené venkovské území - historická zástavba
- Plochy rekreace**
- R1 - Sportovní a rekreační plochy
 - R2 - Plochy pro rodinnou rekreaci
 - R3 - Plochy pro rodinnou rekreaci s podmínkou pro další rozvoj
 - R4 - Plochy pro rodinnou rekreaci limitované ve svém rozvoji
 - R5 - Plochy pro rodinnou rekreaci na lesní půdě
 - R6 - Sportovní a rekreační plochy sezónního charakteru
 - R7 - Rekreační areál
 - RP - Rekreační prostor
 - R - Plocha pro rozhlednu
- Plochy občanského vybavení**
- OV1 - Občanské vybavení ve veřejném zájmu
 - OV2 - Občanské vybavení
- Plochy výroby a skladování**
- V1 - Výroba, výrobní služby, sklady
 - V2 - Drobná výroba
 - V3 - Zemědělská výroba
 - V4 - Těžba
- Plochy veřejného prostranství**
- VP - Plochy veřejného prostoru
 - VZ - Plochy veřejné zeleně
 - H - Hřbitov
 - VVZ - Vodní toky a plochy v zastavěném území
 - DZA - Plochy nelesní zeleně v sídle
- Plochy dopravní infrastruktury**
- PMK - Propojovací místní komunikace vč. silnic uvnitř zastavěného území a zastavitelných ploch
 - UK - Účelová komunikace v sídle
 - MK - Místní komunikace
- Plochy technické infrastruktury**
- TI - Plochy pro technická zařízení
- Území nezastavené – plochy s rozdílným způsobem využití**
- Plochy dopravní infrastruktury**
- S2 - Silnice II. třídy mimo zastavené území a zastavitelné plochy
 - S3 - Silnice III. třídy mimo zastavené území a zastavitelné plochy
 - UKN - Účelová komunikace v krajině
 - BD - Účelová komunikace Bratrance - Dolná Bezdákov
- Plochy smíšené nezastavěného území**
- DRZ - Doprovodná zeleň
 - DZ - Nelesní zeleň
- Plochy rekreace**
- RH - Sportovní a rekreační plochy - hiposport
- Plochy přírodní**
- PP - Plochy s dominantní přírodní funkcí ÚSES – lokální biokoridory
 - PPC - Plochy s dominantní přírodní funkcí ÚSES – lokální biocentra
 - RV - Plochy pro revitalizaci a renaturizaci vodních toků v systému lokálního ÚSES
 - NRBK - Plochy nadregionálního biokoridoru
- Plochy vodohospodářské**
- VV - Vodní toky a plochy
 - RO - Plochy pro opatření ke zvýšení retence dešťových vod
 - VVT - Technická zařízení vodního díla
- Plochy zemědělské**
- Z1 - Zemědělská půda
 - Z2 - Sady a zahrady
 - Z3 - Plochy mysliveckého sdružení
 - Z4 - Zemědělská půda s protierozním opatřením
 - Z5 - Údolní společenstva
 - Z6 - Trvalé travní porosty s protierozní funkcí
- Plochy lesní**
- L - Les
- Informace o území**
- Hranice obce
 - Hranice zastavitelných ploch
 - Zastavené území k datu 2/2016