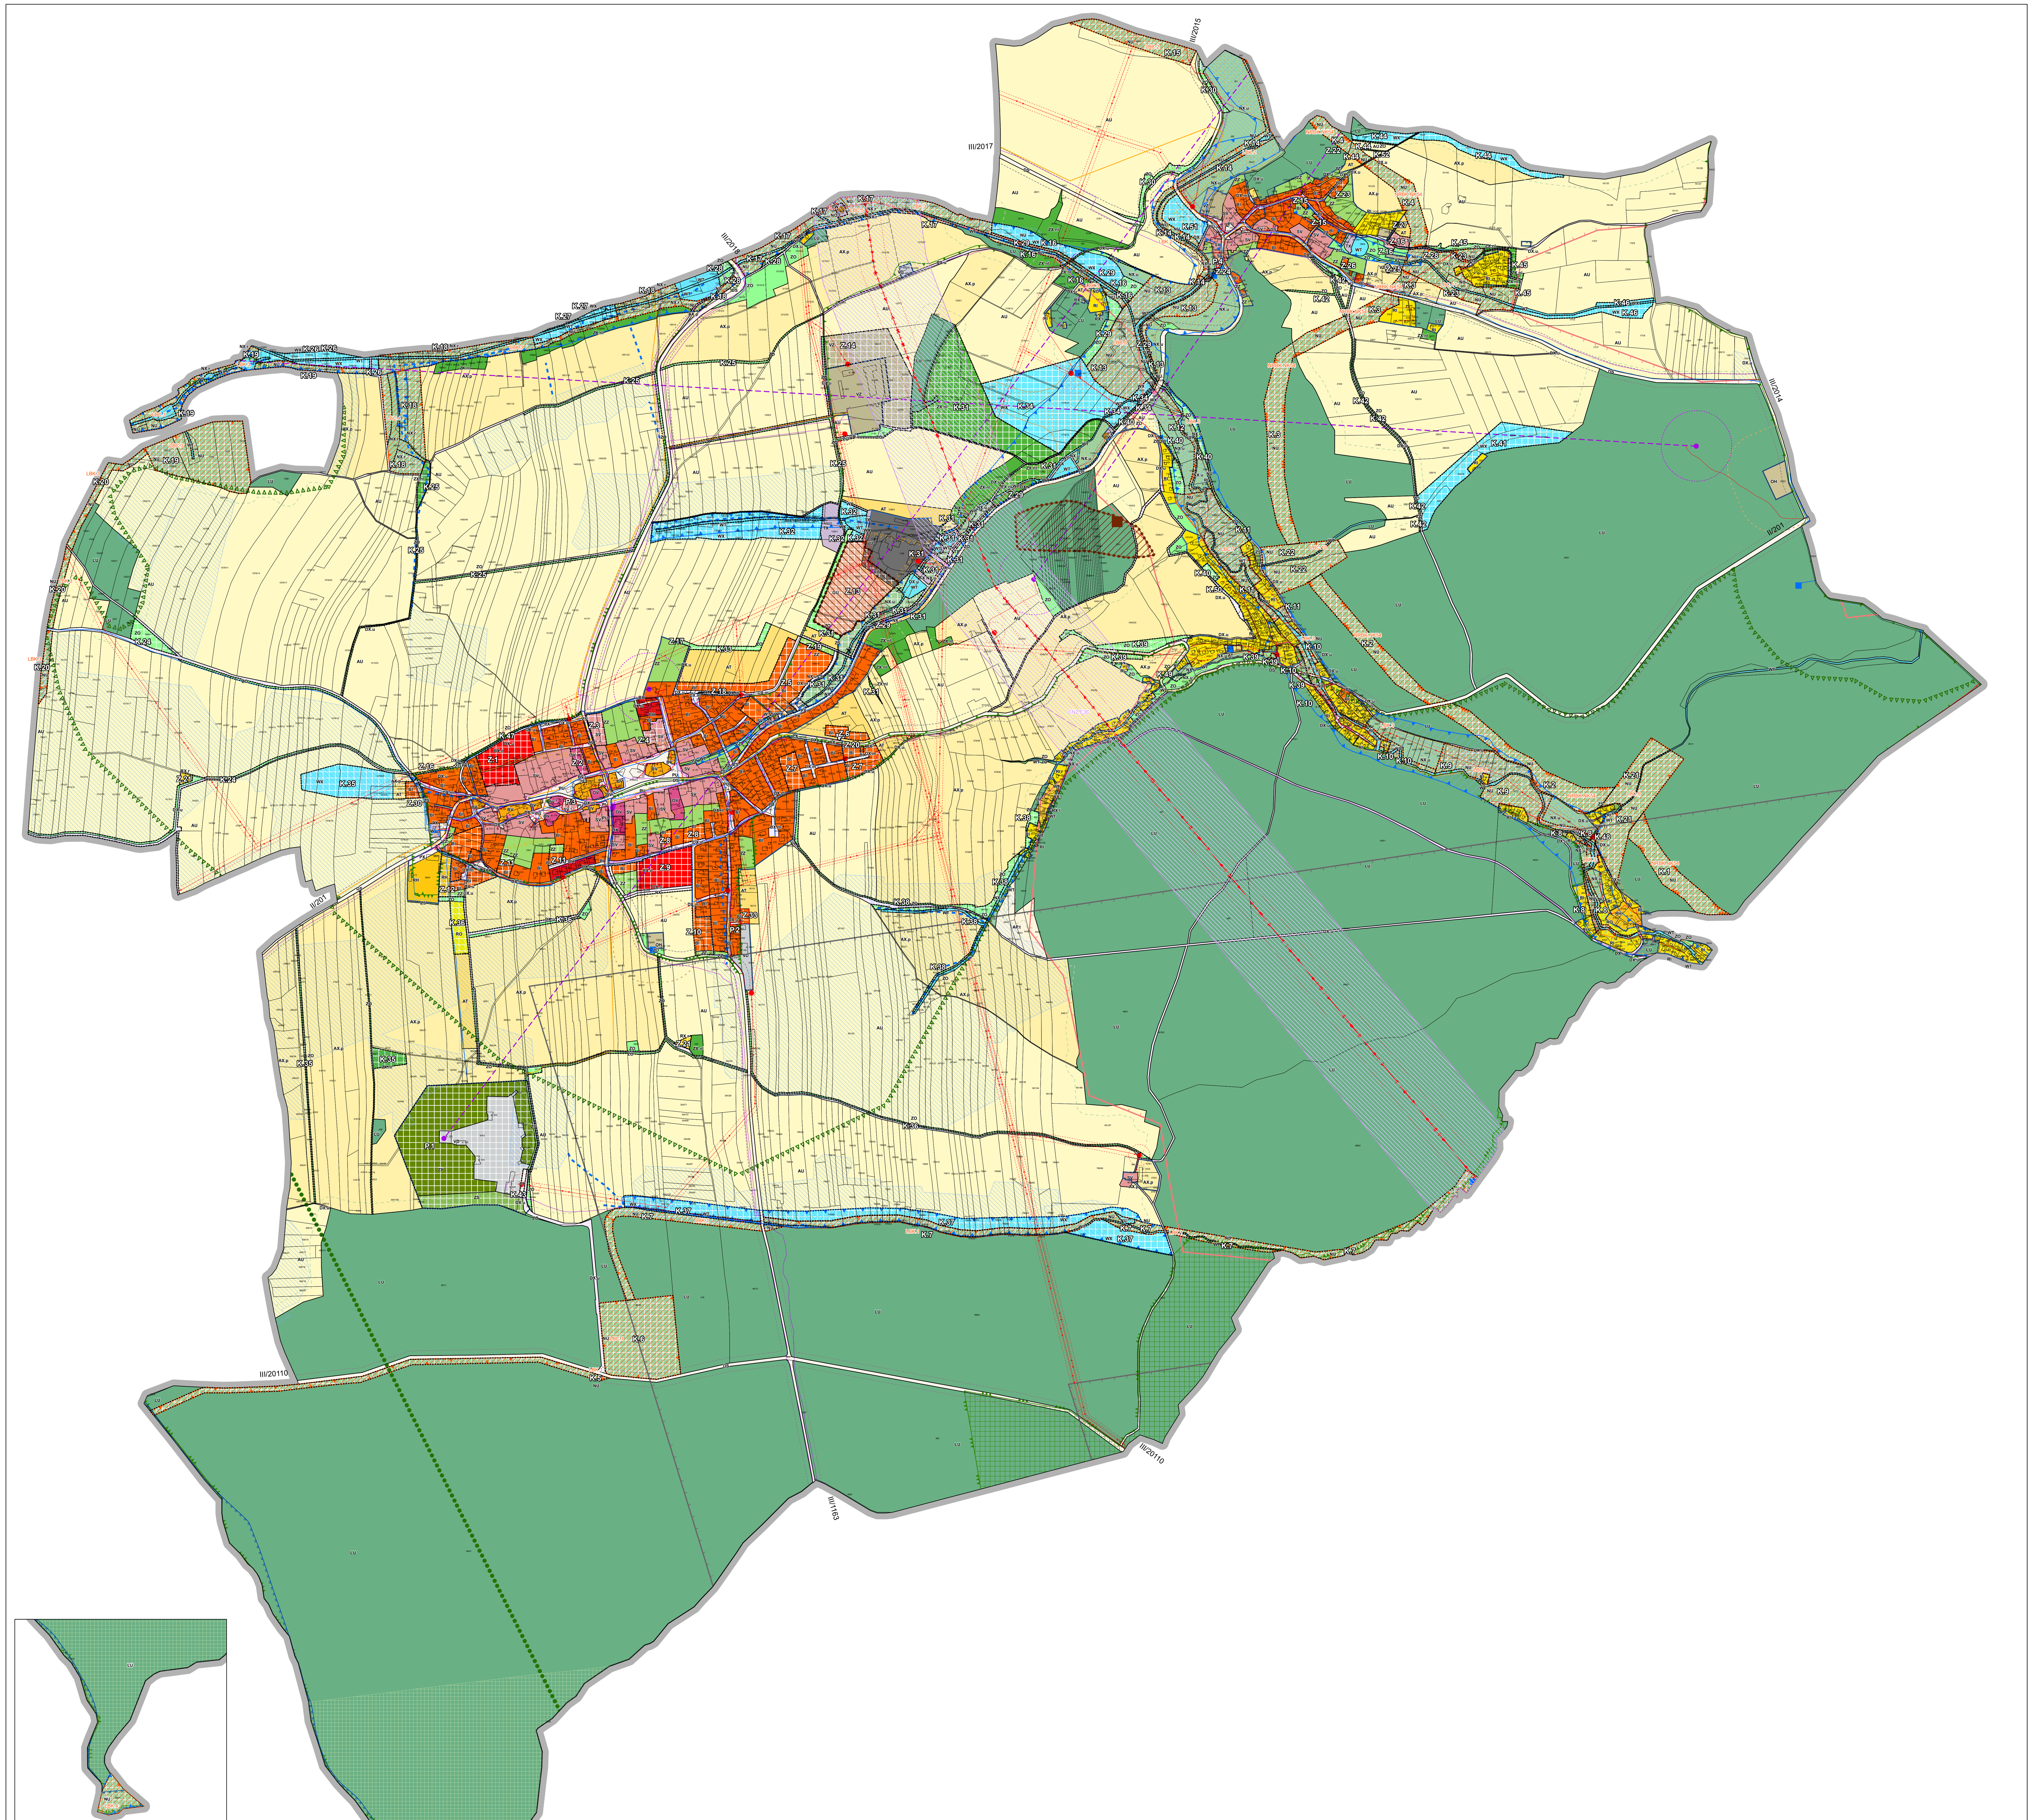


LEGENDA

	HRANICE ŘEŠENÉHO ÚZEMÍ
	HRANICE ZASTAVĚNÉHO ÚZEMÍ K 31. 1. 2023
Z.1	HRANICE ZASTAVITELNÝCH PLOCH
P.1	HRANICE PLOCH PŘESTAVBY
K.1	HRANICE PLOCH ZMĚN V KRAJINĚ
Z.1	HRANICE ZASTAVITELNÝCH PLOCH - NAVRŽENÝCH ZMĚNOU Č. 1 ÚP
P.1	HRANICE PLOCH PŘESTAVBY - NAVRŽENÝCH ZMĚNOU Č. 1 ÚP

PŘEKRYVNÁ ZNAČENÍ

KORIDOR VYMEZENÝ NAD PLOCHAMI S ROZDÍLNÝM ZPŮSOBEM VYUŽITÍ

CNZ.E36	KORIDOR NAD PLOCHAMI S ROZDÍLNÝM ZPŮSOBEM VYUŽITÍ Z NADŘAZENÉ DOKUMENTACE

ÚZEMNÍ SYSTÉM EKOLOGICKÉ STABILITY

k založení

LBC.1	LOKÁLNÍ BIOCENTRUM
LBK.1	LOKÁLNÍ BIOKORIDOR
NRBK.NK54	NADREGIONÁLNÍ BIOKORIDOR

PLOCHY S ROZDÍLNÝM ZPŮSOBEM VYUŽITÍ (RZV)

stav	návrh	
		hranice ploch s rozdílným způsobem využití (RZV)
Plochy bydlení		
BV		*bydlení venkovské*
BI	BI	*bydlení individuální*
BH		*bydlení hromadné*
	BX.d	*bydlení jiné - s dohodou o parcelaci*
Plochy občanského vybavení		
OV	OV	*občanské vybavení veřejné*
OK		*občanské vybavení komerční*
OH		*občanské vybavení - hřbitovy*
Plochy rekreace		
RI		*rekreace individuální*
RH	RH	*rekreace hromadná - rekreační areály*
RO	RO	*rekreace - oddechové plochy*
RX.I		*rekreace jiná - plochy pro rodinnou rekreaci na lesní půdě*
	RX.r	*rekreace jiná - plocha pro rozhlednu*
Plochy veřejných prostranství		
PU	PU	*veřejná prostranství všeobecná*
PX	PX	*veřejná prostranství jiná - s převahou zeleně*
Plochy zeleně		
ZZ	ZZ	*zeleň - zahrady a sady*
ZS	ZS	*zeleň sídelní ostatní*
	ZP	*zeleň - parky a parkově upravené plochy*
ZO	ZO	*zeleň ochranná a izolační*
ZX.nl	ZX.nl	*zeleň jiná - nelesní zeleň*
Plochy smíšené obytné		
SV	SV	*smíšené obytné venkovské*
Plochy dopravní infrastruktury		
DS		*doprava silniční*
DX.u	DX.u	*doprava jiná - účelové komunikace*
DX.m	DX.m	*doprava jiná - místní komunikace*
	DX.x	*doprava jiná - účelová komunikace Bratronice - Dolní Bezděkov*
Plochy technické infrastruktury		
TW		*vodní hospodářství*
TX		*technická infrastruktura jiná - technické zařízení vodního díla*
Plochy výroby a skladování		
VU	VU	*výroba všeobecná*
VD	VD	*výroba drobná a služby*
VZ	VZ	*výroba zemědělská a vesnická*
Plochy vodní a vodohospodářské		
WT		*vodní a vodních toků*
	WX	*vodní a vodohospodářské jiné - pro opatření ke zvýšení retence dešťových vod*
Plochy zemědělské		
AU		*zemědělské všeobecné*
AT	AT	*trvalé kultury*
AX.p	AX.p	*zemědělské jiné - s protierozním opatřením*
AX.m		*zemědělské jiné - mysliveckého sdružení*
AP.t		*trvalé travní porosty*
Plochy lesní		
LU		*lesní všeobecné*
Plochy přírodní		
NU	NU	*přírodní všeobecné*
NX.r	NX.r	*přírodní jiné - pro revitalizaci a renaturalizaci vodních toků v systému lokálního ÚSES*
NX.u	NX.u	*přírodní jiné - údolní společenstva*
Těžba		
	GU	*těžba nerostů všeobecná*

- VODOJEM
- VODNÍ ZDROJ PRO ZÁSOBOVÁNÍ PITNOU VODOU
- STARÉ EKOLOGICKÉ ZÁTĚŽE
- NEMOVITÁ KULTURNÍ PAMÁTKA
- ELEKTRONICKÉ KOMUNIKAČNÍ ZAŘÍZENÍ
- ELEKTRICKÁ STANICE
- ČISTÍRNA ODPADNÍCH VOD
- PAMÁTNÝ STROM
- VEŘEJNÁ KANALIZACE
- VODOVODNÍ SÍŤ (OP 1,5M)
- PLYNOVOD - STŘEDNĚTLAKÝ (STL)
- KOMUNIKAČNÍ VEDENÍ
- RADIORELÉOVÁ TRASA
- ELEKTRICKÉ VEDENÍ ELEKTRIZAČNÍ SOUSTAVY - NN
- ELEKTRICKÉ VEDENÍ ELEKTRIZAČNÍ SOUSTAVY - VN
- ELEKTRICKÉ VEDENÍ ELEKTRIZAČNÍ SOUSTAVY - ZVN
- INVESTICE DO PŮDY - ODVODŇOVACÍ ZAŘÍZENÍ
- NIVNÍ PŮDY
- HRANICE NIVNÍ PŮDY
- OCHRANNÉ PÁSMO HŘBITOVA 100M
- LOŽISKO CIHLÁŘSKÉ SUROVINY Č. 5232300
- LOŽISKA NEBILANCOVANÁ
- PODDOLOVANÉ ÚZEMÍ Č. 4773
- INVESTICE DO PŮDY - ODVODŇOVACÍ ZAŘÍZENÍ
- ZÁPLAVOVÉ ÚZEMÍ Q100
- OCHRANNÉ PÁSMO VODNÍHO ZDROJE
- OCHRANNÉ PÁSMO S VÝŠKOVÝM OMEZENÍM STAVEB LETIŠTĚ PRAHA/RUZYNĚ
- SILNIČNÍ OCHRANNÉ PÁSMO
- OCHRANNÉ PÁSMO PLYNOVODU
- OCHRANNÉ PÁSMO ELEKTRICKÉHO VEDENÍ
- OCHRANNÉ PÁSMO ELEKTRICKÉ STANICE
- OCHRANNÉ PÁSMO KOMUNIKAČNÍHO ZAŘÍZENÍ
- HRANICE PŘÍRODNÍHO PARKU POVODÍ KAČÁKU
- 1. ZÓNA CHKO
- 2. ZÓNA CHKO
- 3. ZÓNA CHKO
- 4. ZÓNA CHKO
- OSA DÁLKOVÉHO MIGRAČNÍHO KORIDORU
- DÁLKOVÝ MIGRAČNÍ KORIDOR
- PTAČÍ OBLAST (NATURA)
- VZDÁLENOST 30M OD LESA
- OCHRANNÁ ZÓNA NADREGIONÁLNÍHO BIOKORIDORU
- ÚZEMÍ ARCHEOLOGICKÝCH NÁLEZŮ I. A II. KATEGORIE

CELÉ SPRÁVNÍ ÚZEMÍ JE ZÁJMOVÝM ÚZEMÍM MINISTERSTVA OBRANY Z HLEDISKA POVOLOVÁNÍ VYJMENOVANÝCH DRUHŮ STAVEB

CELÉ SPRÁVNÍ ÚZEMÍ PATŘÍ DO OCHRANNÉHO PÁSMA SE ZÁKAZEM LASEROVÝCH ZAŘÍZENÍ - SEKTOR B LETIŠTĚ PRAHA/RUZYNĚ

KOORDINAČNÍ VÝKRES

GRAFICKÁ ČÁST ODŮVODNĚNÍ

ZMĚNA Č. 1 ÚZEMNÍHO PLÁNU BRATRONICE

DATUM ZPRACOVÁNÍ 6/2024

VÝKRES 4 | PARÉ | 1 : 5 000

ING. ARCH. MARTINA TUNKOVÁ
AUTORIZOVANÝ ARCHITEKT
URBANISTICKÉ STUDIO
KRAJNÍKOVA 113, 252 29, DOBŘICHOVICE

SPOLUPRÁCE
ING. ARCH. JITKA MEJSNAROVÁ
ING. DANIEL FRANKE, PH.D.